



KOMÓRKI LOKATORSKIE

BUDYNEK B2

PIĘTRO 0



NR POM.	NAZWA POMIESZCZENIA	METRAŻ
K01	KOMÓRKA LOKATORSKA	2.90m ²
K02	KOMÓRKA LOKATORSKA	2.40m ²
K03	KOMÓRKA LOKATORSKA	2.40m ²
K04	KOMÓRKA LOKATORSKA	2.84m ²
K05	KOMÓRKA LOKATORSKA	2.40m ²
K06	KOMÓRKA LOKATORSKA	2.52m ²
K07	KOMÓRKA LOKATORSKA	2.65m ²
K08	KOMÓRKA LOKATORSKA	2.53m ²
K09	KOMÓRKA LOKATORSKA	2.53m ²
K10	KOMÓRKA LOKATORSKA	2.53m ²
K11	KOMÓRKA LOKATORSKA	3.61m ²
K12	KOMÓRKA LOKATORSKA	2.98m ²
K13	KOMÓRKA LOKATORSKA	1.91m ²
K14	KOMÓRKA LOKATORSKA	1.93m ²
K15	KOMÓRKA LOKATORSKA	1.93m ²
K16	KOMÓRKA LOKATORSKA	1.96m ²
K17	KOMÓRKA LOKATORSKA	2.09m ²
K18	KOMÓRKA LOKATORSKA	2.09m ²

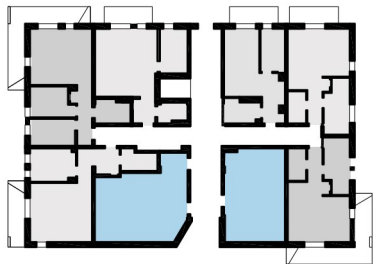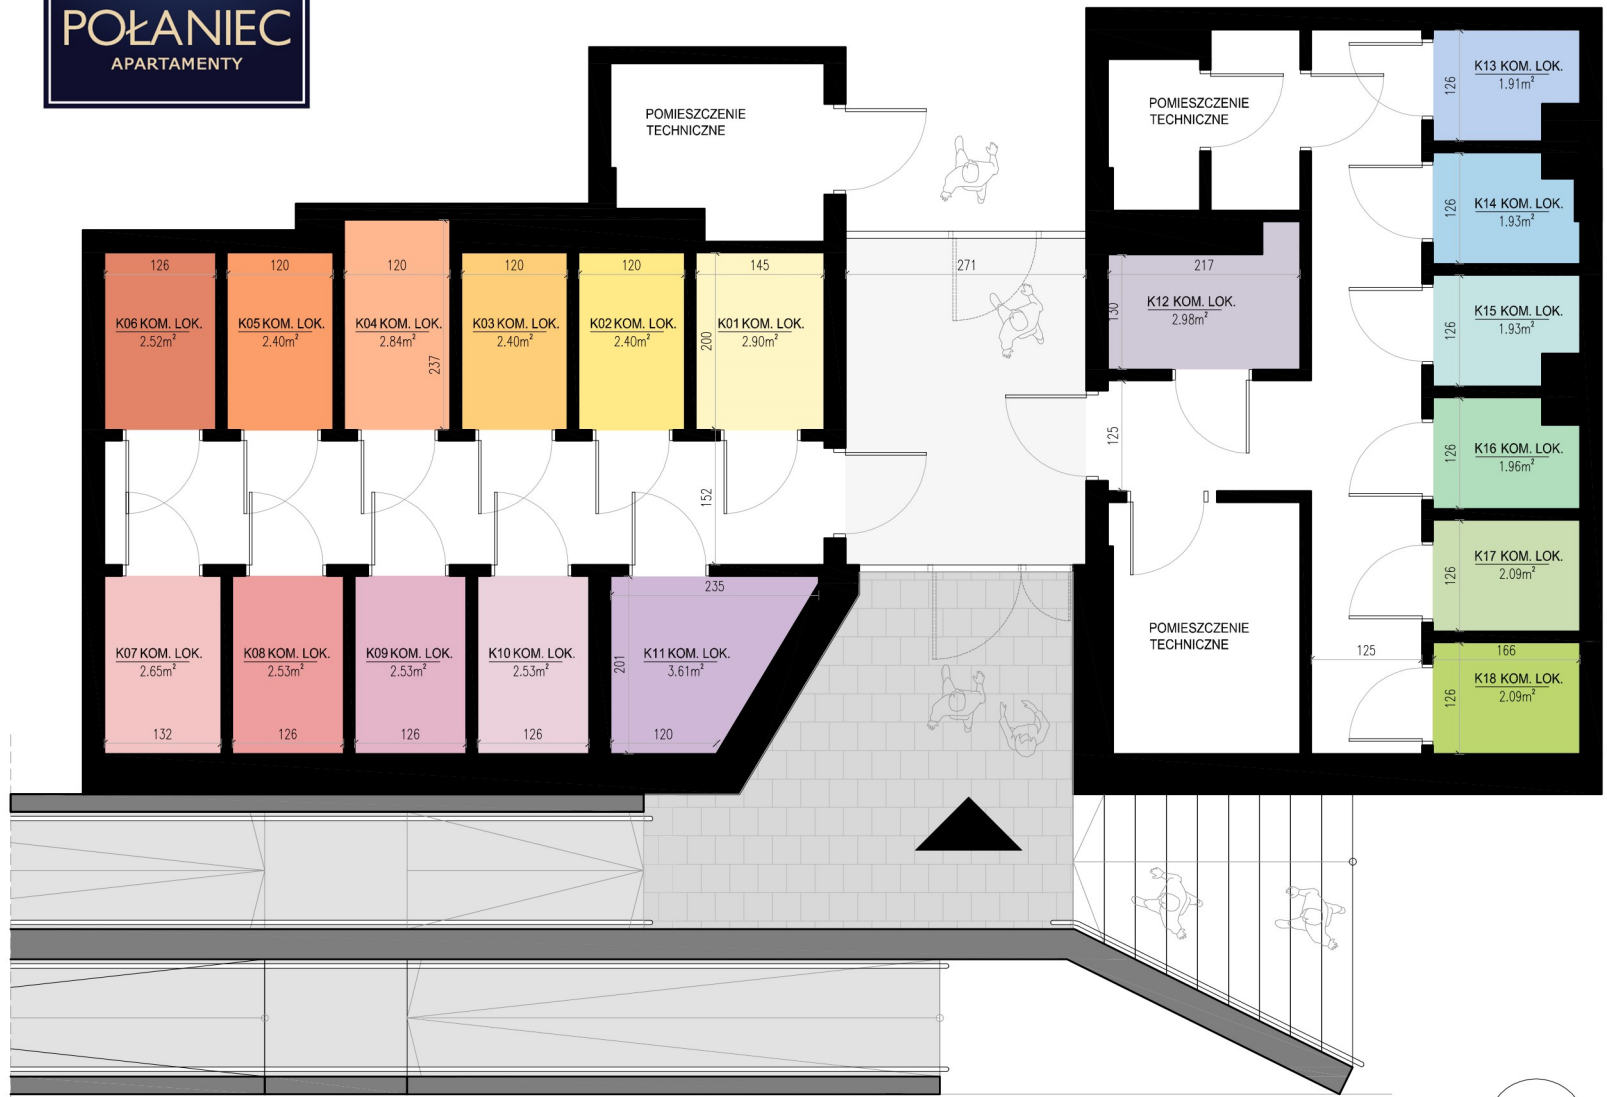

PRZEDSTAWIONA ARANŻACJA MA CHARAKTER POGLĄDOWY, ZAŚ WYMIARY SĄ WYMIARAMI PROJEKTU BUDOWLANEGO I MOGĄ ULEGAĆ ZMIANOM.

Biuro Dewelopera: Miłec ul. Korczaka 8 | tel. 17 717 52 56;
tel kom: 608 549 162 | e-mail: biuro@apartamentypolaniec.pl

