



MIESZKANIE M4

BUDYNEK	B2
PIĘTRO	0
POWIERZCHNIA	53.55m ²

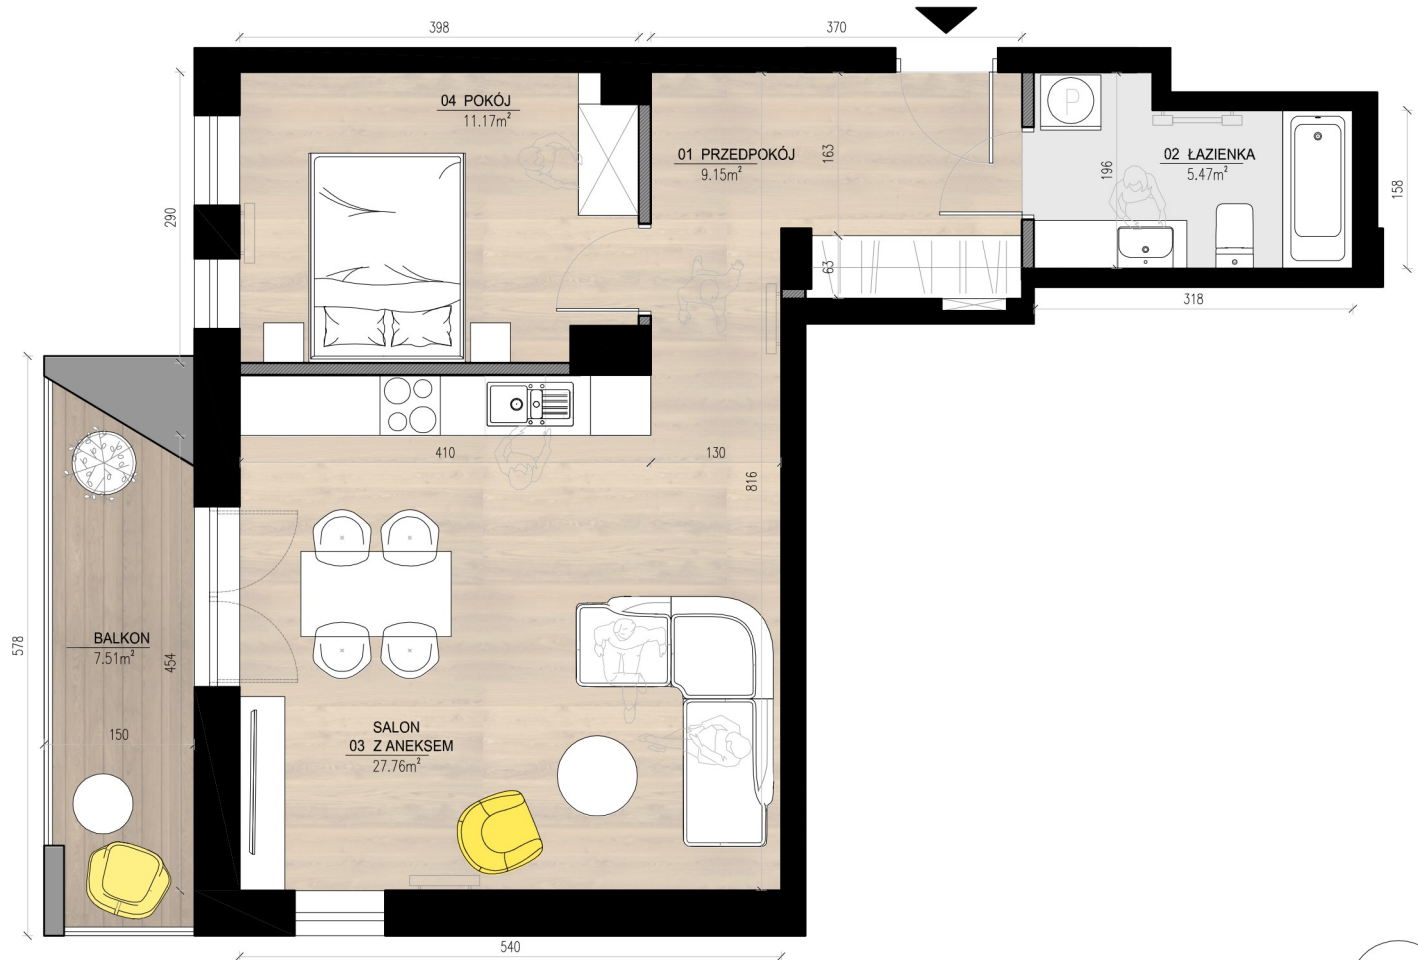

NR POM.	NAZWA POMIESZCZENIA	METRAŻ
M4/01	PRZEDPOKÓJ	9.15m ²
M4/02	ŁAZIENKA	5.47m ²
M4/03	SALON Z ANEKSEM KUCHENNYM	27.76m ²
M4/04	POKÓJ	11.17m ²
RAZEM:		53.55m²
	BALKON	7.51m ²

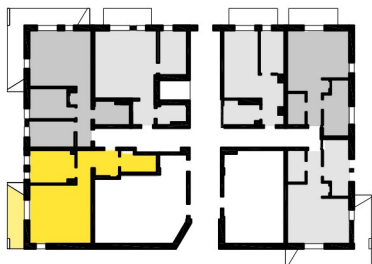

PRZEDSTAWIONA ARANŻACJA MA CHARAKTER POGLĄDOWY, ZAŚ WYMIARY SĄ WYMIARAMI PROJEKTU BUDOWLANEGO I MOGĄ ULEDEŻ ZMIANOM.

Biurowy Dewelopera: Mielec ul. Korczaka 8 | tel. 17 717 52 56;
tel kom: 608 549 162 | e-mail: biuro@apartamentypolaniec.pl

SKALA:
0.5m 1m 2m